


**I-35 Hradec Králové, most ev. č. 35-077**  
**KOORDINAČNÍ SITUACE**  
**M 1:500**

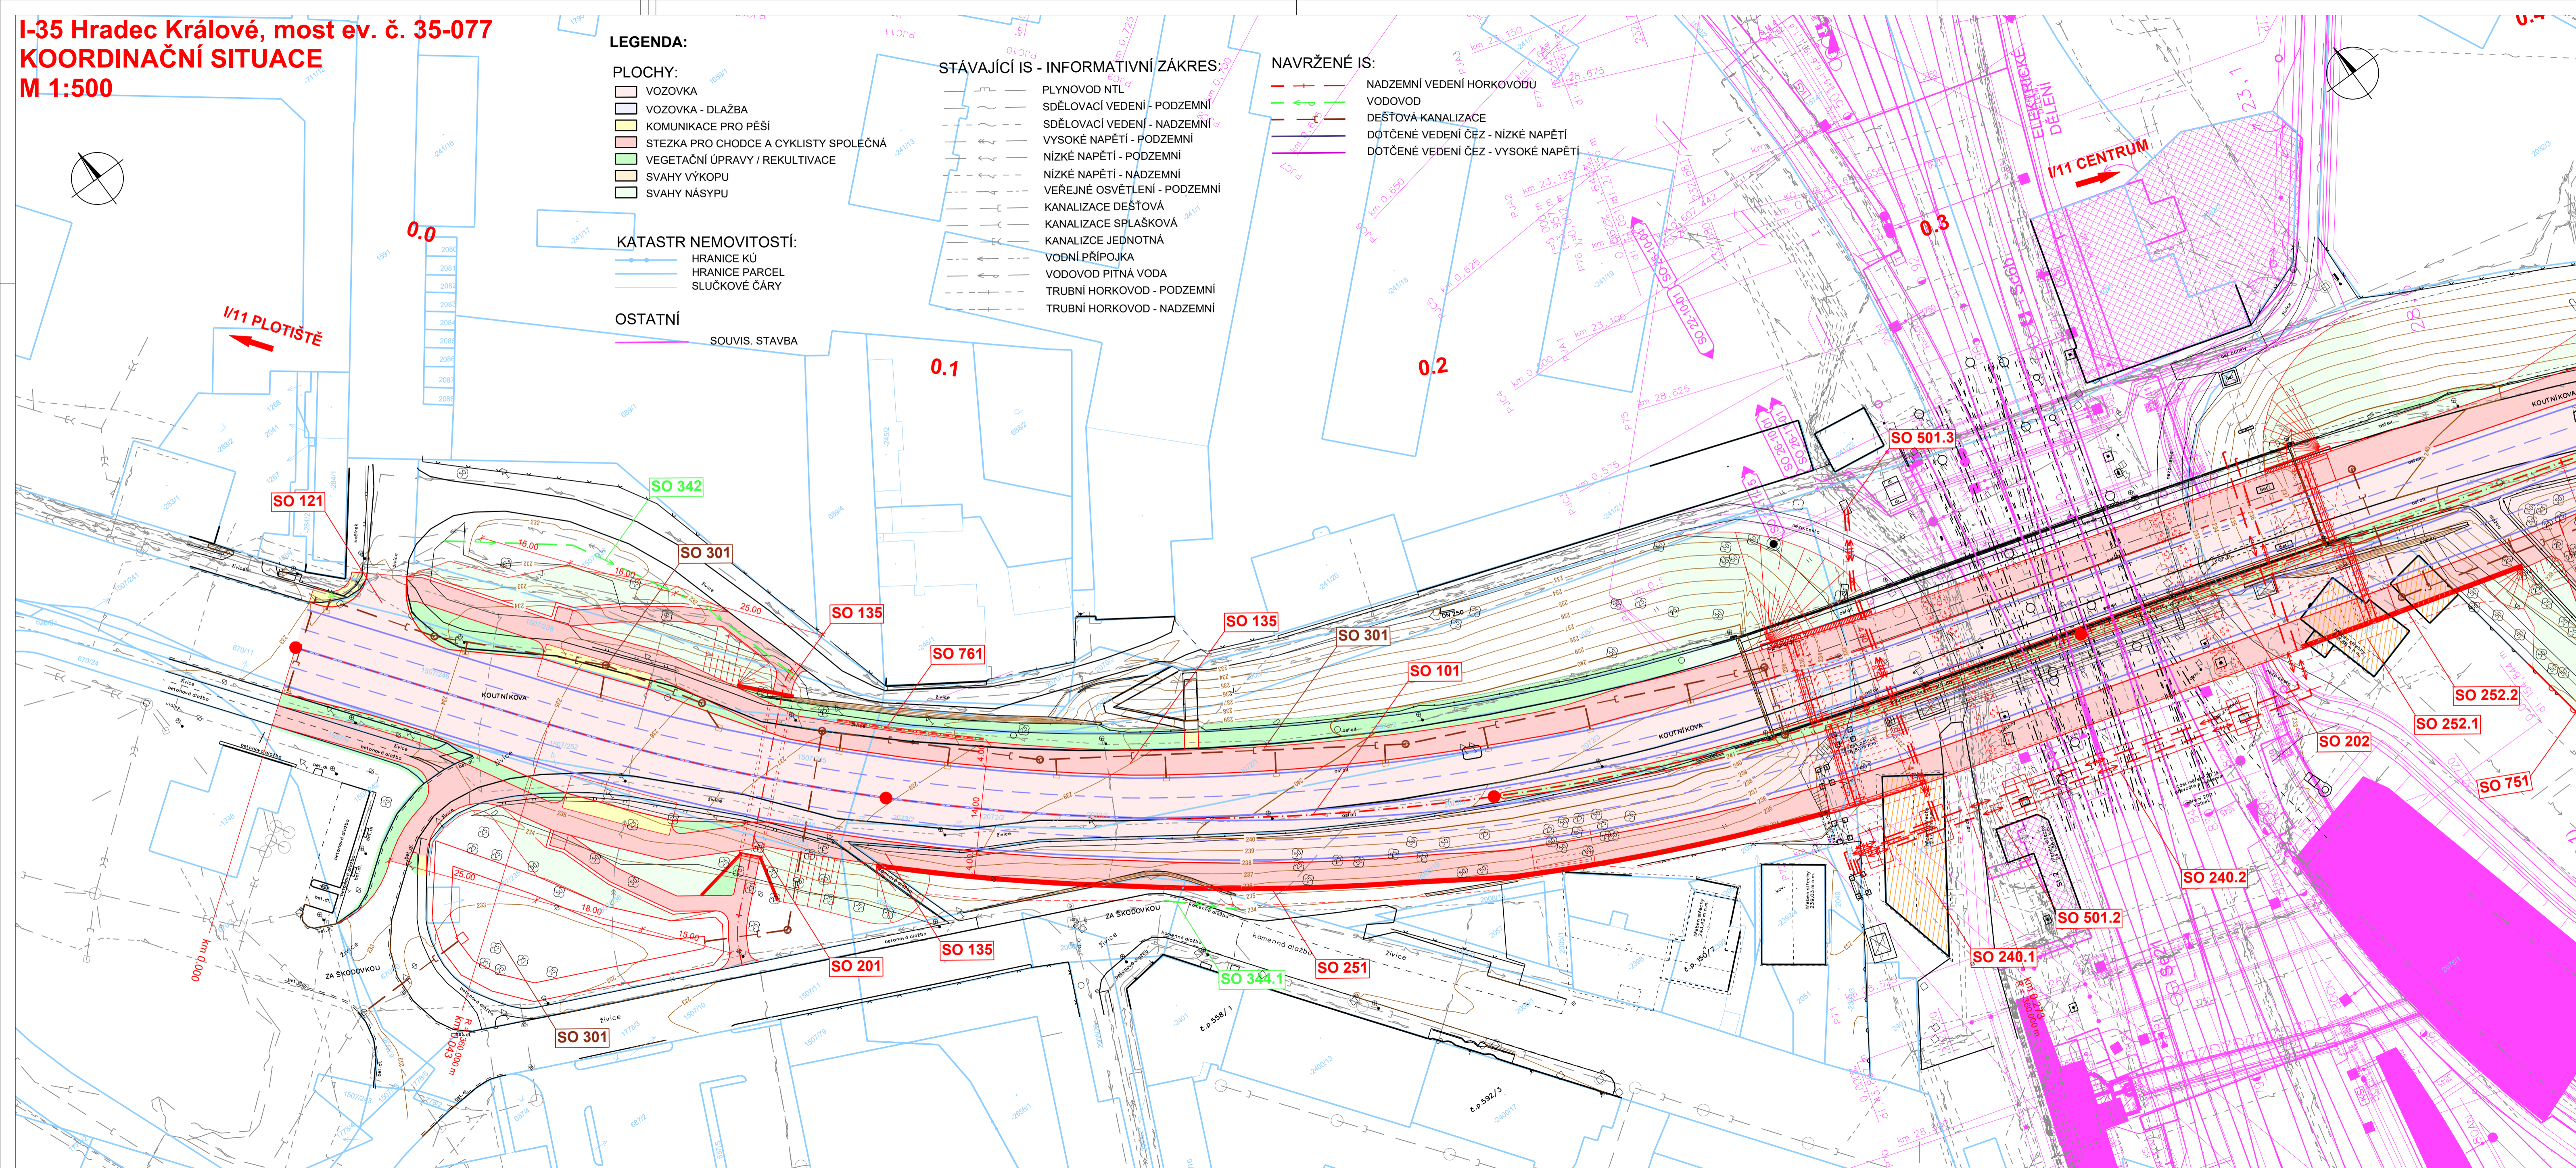

SOUŘADNICOVÝ SYSTÉM: S-JTSK  
 VÝŠKOVÝ SYSTÉM: Bpv

**KONCEPT**

Objednatel: **Ředitelství silnic a dálnic ČR**  
 Na Pankráci 546/56, 145 00 Praha 4  
**ŘSD ČR SPRÁVA Hradec Králové**  
 Pouchovská 401, 503 41 Hradec Králové

Zhotovitel DÚR: **Valbek**  
**Valbek, spol. s r.o.**  
 Vaňurova 505/17  
 460 07 Liberec 3

HIP: ING. T. TRACHTA

<b>Valbek</b>	Vypracoval	ING. T. TRACHTA	Zak. číslo	21PH1003
	Zodp. projektant	ING. T. TRACHTA	Datum	12/2023
	Tech. kontrola		Stupeň	DÚR
Akce	<b>I-35 Hradec Králové, most ev. č. 35-077</b>		Počet formátů	10 x A4
			Měřítka	1: 500
			Č. přílohy	Paré
Zhotovitel: Valbek, spol. s r.o. V Olšánské 2300/75 100 00 Praha 10	Příloha	KOORDINAČNÍ SITUACE		<b>C.2.1</b>